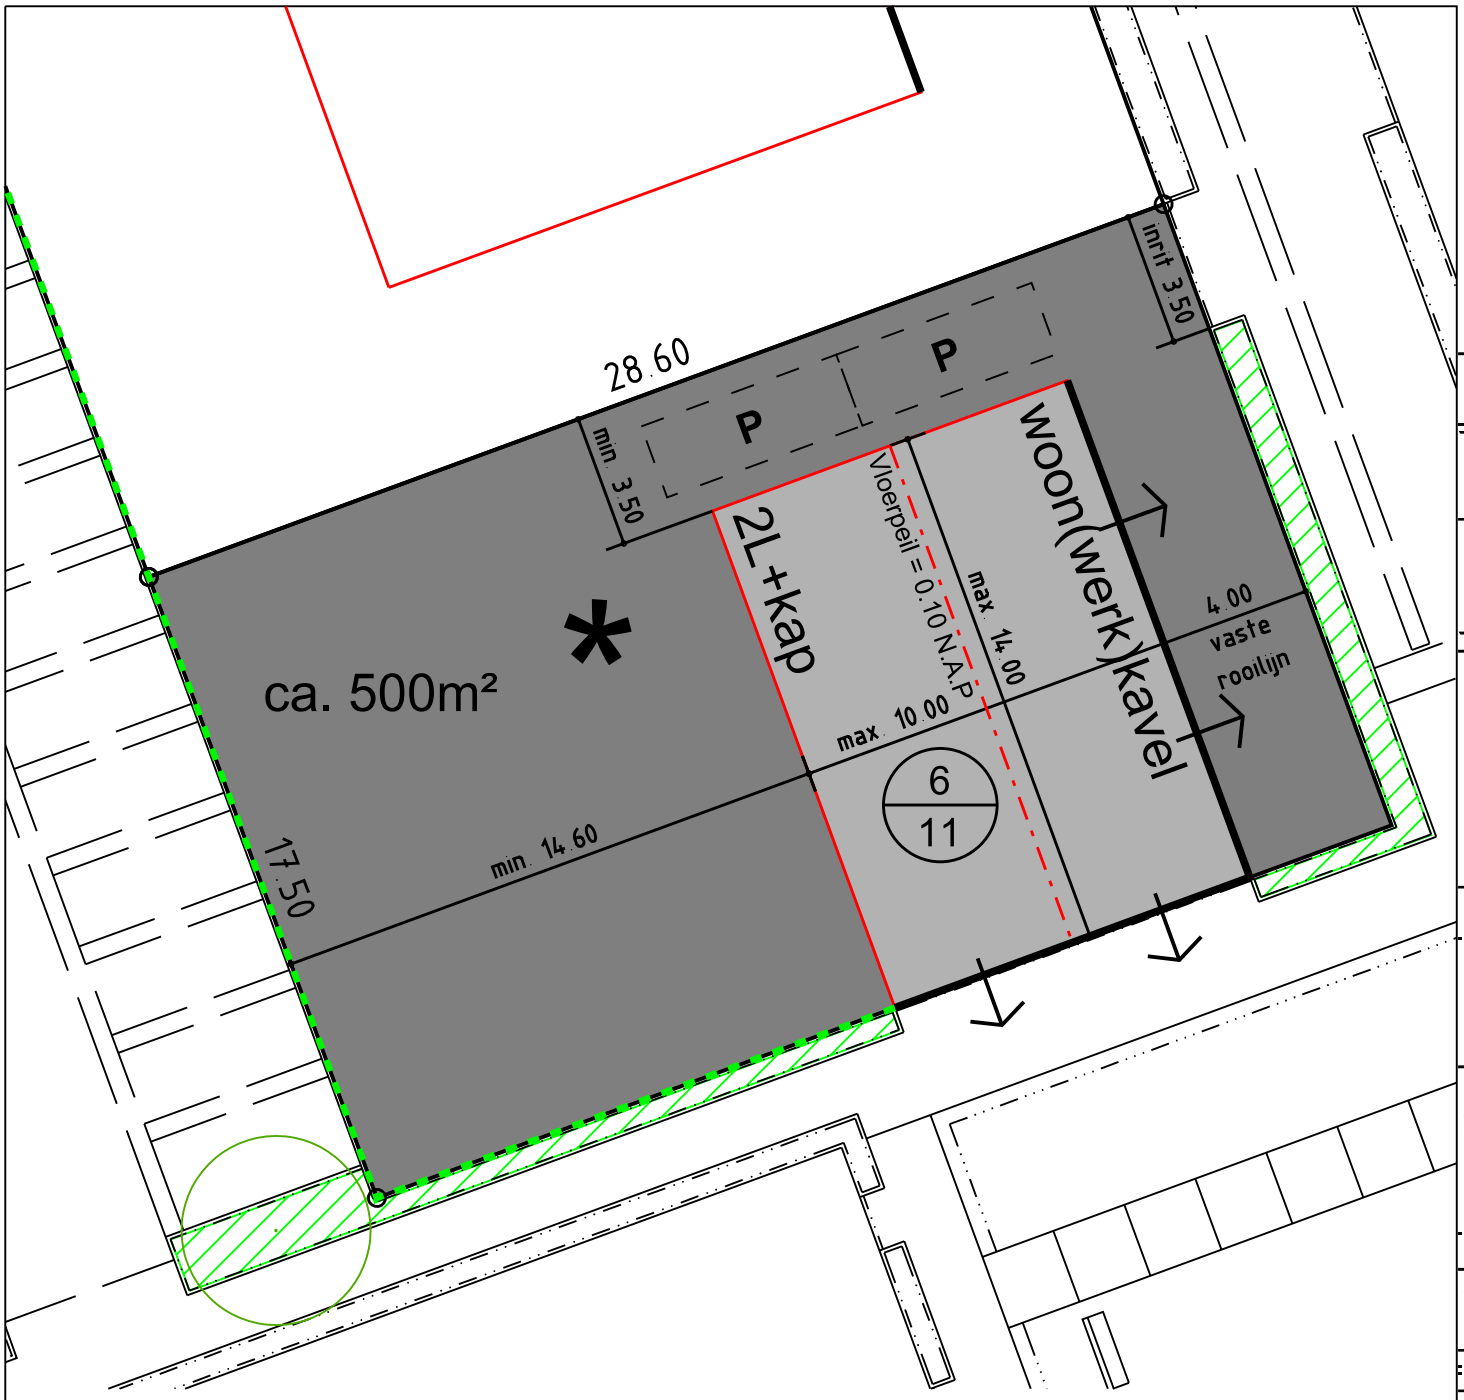

Legenda

- Max. bouwvlak hoofdgebouw
- Nok richting
- Rooilijn
- 2L+kap — Max. hoogte in lagen
- 6/11 — Max. goot- en nokhoogte
- Oriëntatie deuren en ramen zijentree is mogelijk
- P — Opstelplek 2 auto's
- * — Max. 75m² aan bijgebouwen buiten bouwvlak (indicatief)
- Openbaar groen
- Hedera hekwerk / Groene afscheiding meeontwerpen

NB Alle m2 en maten zijn bij benadering en aan de omgeving kunnen geen rechten worden ontleend

Westerdel (randvoorwaarden vrije kavels)

zie toelichting kavelpaspoort bouwmogelijkheden

KAVEL:	ADRES
17	Haskelant 23

DATUM	SCHAAL	FORMAAT
18-12-2018	1:200	A4

GEM. LANGEDIJK VROEDSCHAP 1 ZUID-SCHARWOUDE POSTBUS 15 1723 ZG NOORD-SCHARWOUDE TEL. 0226 33 44 33 E-MAIL: INFO@GEMEENTELANGEDIJK.NL INTERNET: WWW.GEMEENTELANGEDIJK.NL