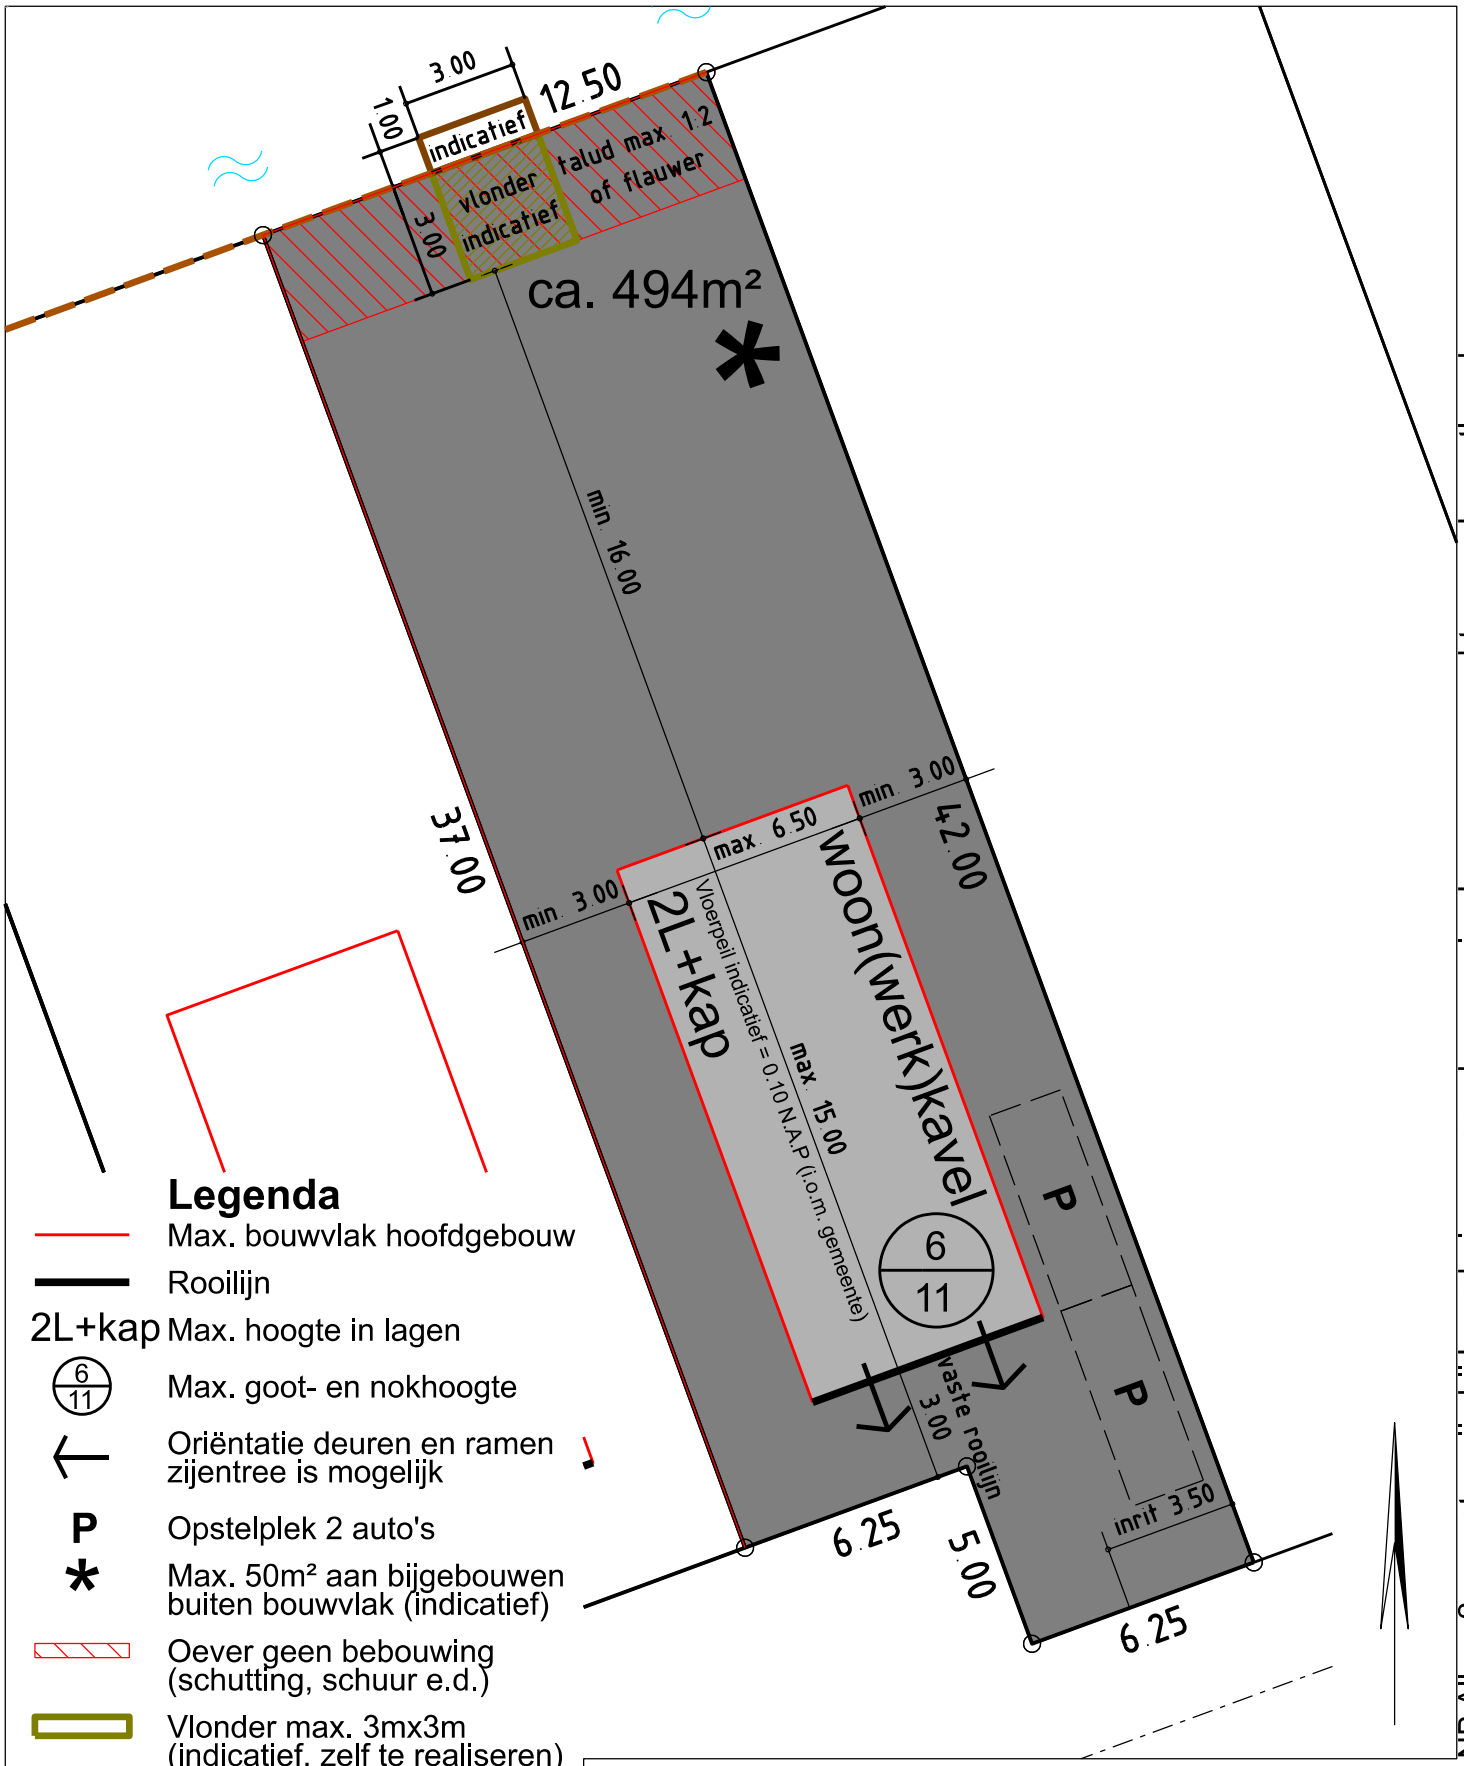

Legenda

- Max. bouwvlak hoofdgebouw
- Rooilijn
- 2L+kap — Max. hoogte in lagen
- 6/11 — Max. goot- en nokhoogte
- Oriëntatie deuren en ramen zijentree is mogelijk
- P — Opstelplek 2 auto's
- * — Max. 50m² aan bijgebouwen buiten bouwvlak (indicatief)
- Oever geen bebouwing (schutting, schuur e.d.)
- Vlonder max. 3mx3m (indicatief, zelf te realiseren)
- Steiger max. 3mx1m (indicatief, zelf te realiseren)
- Beschoeiing min. 20cm (en max. 40cm) boven WP (zelf te realiseren)
- Water

NB Alle m2 en maten zijn bij benadering en aan de omgeving kunnen geen rechten worden ontleend

Westerdel (randvoorwaarden vrije kavels)

zie toelichting kavelpaspoort bouwmogelijkheden

KAVEL:	ADRES
26	Lievenlant 16

DATUM	SCHAAL	FORMAAT
02-03-2021	1:200	A4

GEM. LANGEDIJK BOSGROET 2 ZUID-SCHARWOUDE POSTBUS 15 1723 ZG NOORD-SCHARWOUDE TEL. 0226 33 44 33 E-MAIL: INFO@GEMEENTELANGEDIJK.NL INTERNET: WWW.GEMEENTELANGEDIJK.NL